


ВЫПОЛНЕНИЕ РАБОТ ПО РАЗРАБОТКЕ ПРОЕКТНО-СМЕТНОЙ ДОКУМЕНТАЦИИ ПО УСТРОЙСТВУ И РЕМОНТУ АСФАЛЬТОБЕТОННЫХ ПОКРЫТИЙ

РАЙОНА СЕВЕРНОЕ ТУШИНО В 2017 ГОДУ.

ГЕНЕРАЛЬНЫЙ ПЛАН

СОВМЕЩЕННЫЙ С ПЛАНом ПОКРЫТИЙ М 1:500

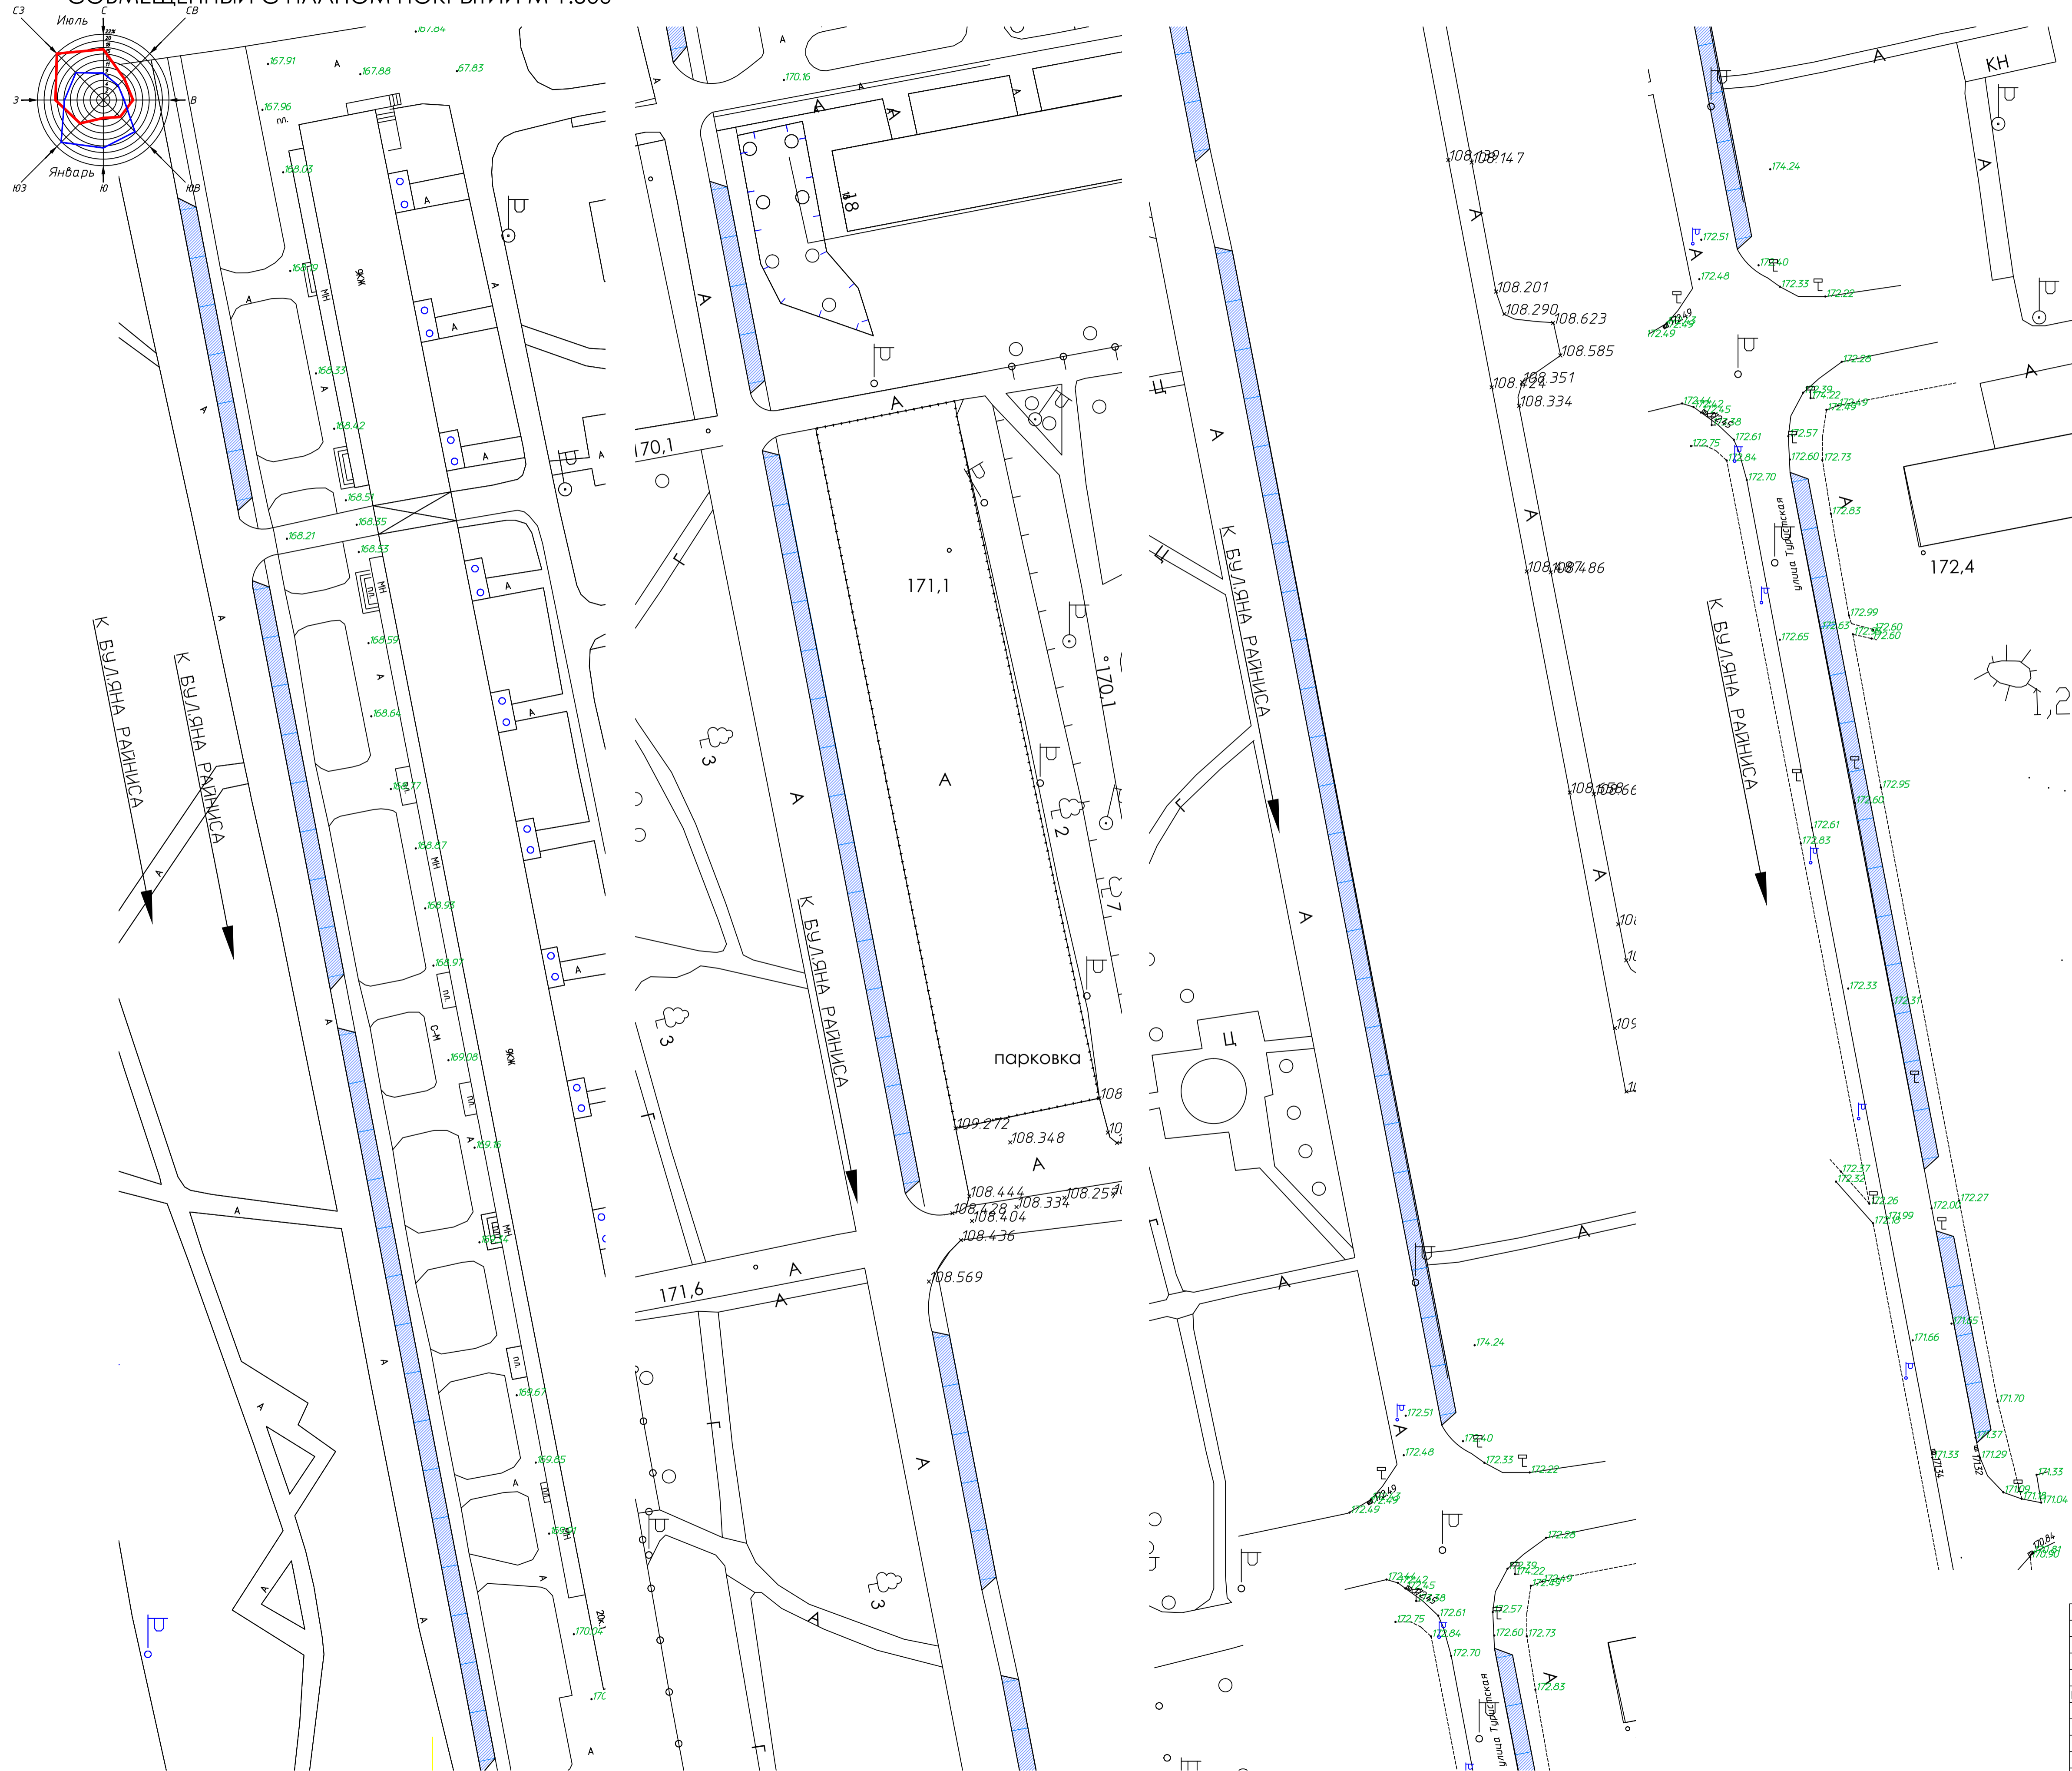

УСЛОВНЫЕ ОБОЗНАЧЕНИЯ

- Границы проектируемой территории
- Асфальтовое покрытие проездов
- Асфальтовое покрытие тротуаров
- Бортовой камень дорожный

Сводная ведомость работ	Площадь S, м.кв.	Высота Н, м	Кол-во, куб.м.
Ремонт асфальтобетонного покрытия			
разборка существующих АБП	4144.00	0.05	207.20
выравнивание щебеночного основания с подсыпкой	4078.00	0.06	224.29
устройство АБП мелкозернистых	4144.00	0.05	207.20
Ремонт бортового камня дорожного			
разборка бортового камня БР100.30.15		п.м.	960.00
устройство бортового камня БР100.30.15		п.м.	960.00
Устройство парковочных карманов			
устройство корыта в грунте	492.00	0.45	221.40
песок	492.00	0.20	98.40
щебень	492.00	0.20	98.40
асфальтобетон	492.00	0.05	24.60
нанесение паркомест термопластиком	48.00		
устройство бортового камня БР100.30.15		п.м.	18.00

РЕМОНТ АСФАЛЬТОБЕТОННОГО ПОКРЫТИЯ НА ПРОЕЗДАХ



УСТРОЙСТВО НОВОГО АСФАЛЬТОБЕТОННОГО ПОКРЫТИЯ, ПОД "КАРМАНЫ" ПАРКОВКИ



Заказчик: ГБУ "Жилищник района Северное Тушино"			
УСТРОЙСТВО И РЕМОНТ АСФАЛЬТОБЕТОННЫХ ПОКРЫТИЙ, ПО АДРЕСУ: г. МОСКВА, ТУРИСТСКАЯ УЛ. 20 КОРП. 1			
Изм.	Кол.уч.	Лист	№ док. Подп. Дата
Выполнил	Дуванов Д.В.		
СХЕМА ПЛАНИРОВОЧНОЙ ОРГАНИЗАЦИИ ЗЕМЕЛЬНОГО УЧАСТКА		Стадия РА	Лист 2
ГЕНЕРАЛЬНЫЙ ПЛАН М1:500		Листов	
ГИП Лагутин Е.В.		Формат А1	